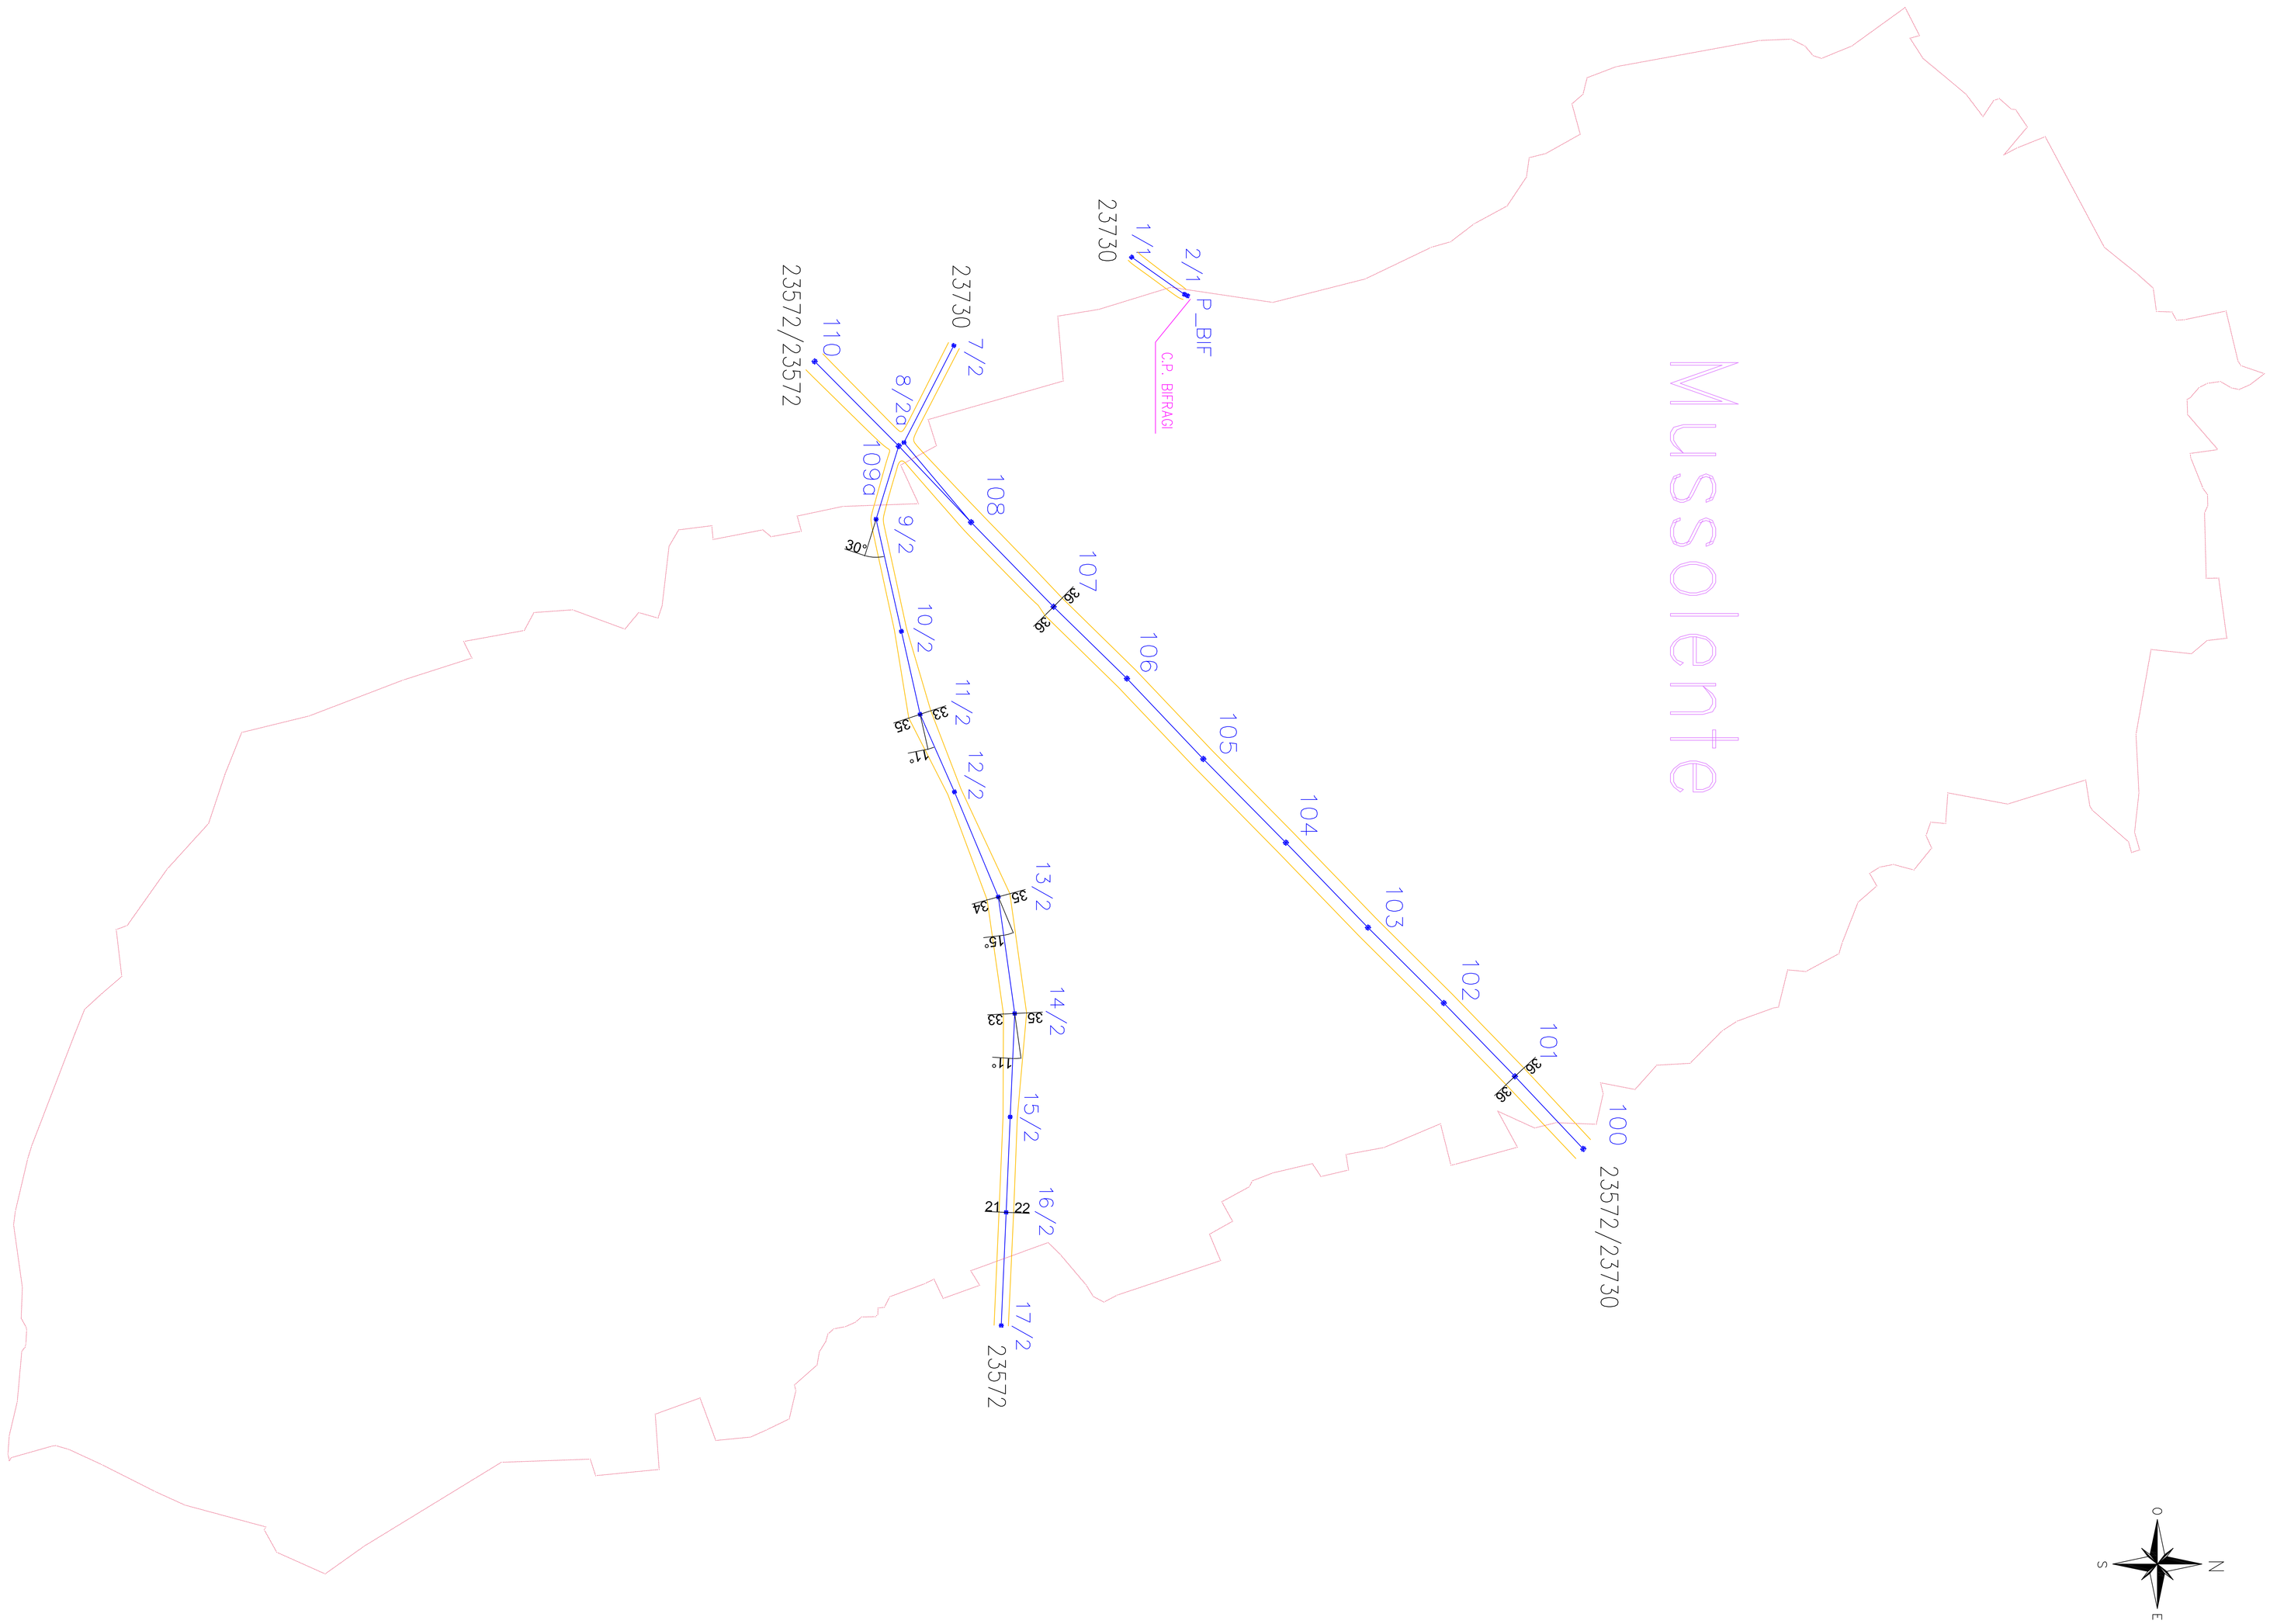

Codifica linee

TERNA S.p.A.

_ 23-572 132 kV : VELLAI – ROSSANO cd FONTE e COSTALUNGA

_ 23-730 132 kV : VELLAI – ROMANO D' EZZELINO cd BIFRAGI

Legenda

1 2 Linea di proprietà TERNA S.p.A. tensione 132 kV

1 P_CAM Sostegno (n° picchetto) e portale (trilletterale della stazione) di proprietà TERNA S.p.A. tensione 132 kV

Fascia DPA in metri calcolata dall'asse linea

REVISIONI					
00	07/04/2016	Planimetria per Comune di Mussolente, interferenze con linee elettriche AT	Sorato M.	Pin E.	Gianovesi C.
N.	DATA	DESCRIZIONE	ELABORATO	VERIFICATO	APPROVATO

TIPOLOGIA DELL'ELABORATO	CODIFICA DELL'ELABORATO	
Planimetria	RU23730C10CX10010	Terna Rete Italia — TERNA GROUP
PROGETTO	TITOLO	
Planimetria	*Planimetria per Comune di Mussolente*	
RICAVATO DAL DOC. TERNA	*Interferenze con linee elettriche AT*	
-		
CLASSIFICAZIONE DI SICUREZZA	*Fascie DPA*	

NOME DEL FILE	SCALA CAD	FORMATO	SCALA	FOGLIO
MUSSOLENTE DPA.dwg	1 unità = 1 mm	A0	1 : 7000	1 / 1

Questo documento contiene informazioni proprietarie di proprietà Terna S.p.A. e deve essere utilizzato esclusivamente dal destinatario in relazione allo Rivalta per le quali è stato dovuto. E' vietata qualsiasi forma di riproduzione o di divulgazione verso terzi di informazioni di Terna S.p.A.

This document contains information proprietary to Terna S.p.A. and it will have to be used exclusively for the purposes for which it has been tendered. Whatever shape of reproduction without the written permission of Terna S.p.A. is prohibited.